




1 DETALHE - RACK - BASE
SEM ESCALA

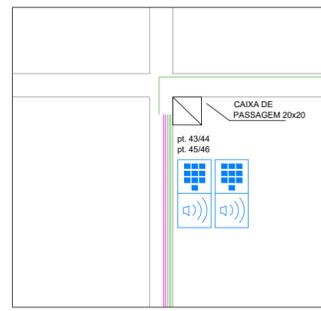

2 DETALHE -CAIXA DE PASSAGEM 1
SEM ESCALA

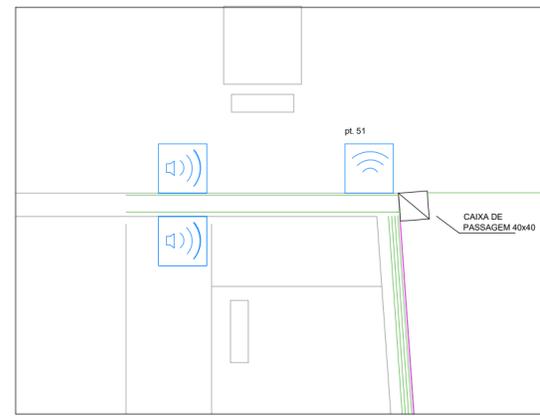


3 DETALHE - CAIXA DE PASSAGEM 2
SEM ESCALA

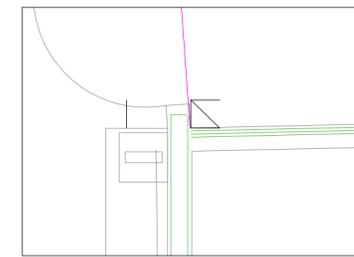


4 DETALHE - CAIXA DE PASSAGEM 3
SEM ESCALA

| PAVIMENTO | TIPO | PONTOS | QUANTITATIVO | | P.D. | TOTAL |
|-------------|------|--------|---------------------|-----------|------------------|----------|
| | | | COMPRIMENTO (plano) | H (ponto) | | |
| PAVIMENTO 1 | 1" | 6 | 37,30 | 1,75 | 2,8 | 41,50 |
| | 3/4" | 18 | 28,70 | 0,35 | 2,8 | 91,70 |
| PAVIMENTO 2 | 1" | 2 | 12,00 | 1,75 | 2,8 | 14,10 |
| | 3/4" | 32 | 74,84 | 0,35 | 2,8 | 153,24 |
| | | | | | COMPRIMENTO 1" | 55,60 m |
| | | | | | COMPRIMENTO 3/4" | 244,94 m |

| CODIGO (SINAPI) | ITEM | QTDE | UN. | PREÇO | TOTAL |
|-----------------|---|--------|-----|-------------|--------------|
| - | MANGUEIRA ELETRODUTO CORRUGADA AMARELA 3/4" | 244,94 | m | R\$ 1,10 | R\$ 269,43 |
| - | MANGUEIRA ELETRODUTO CORRUGADA AMARELA 1" | 55,60 | m | R\$ 2,80 | R\$ 155,68 |
| 39812 | CAIXA DE PASSAGEM ELETRICA DE PAREDE, DE EMBUTIR, EM PVC, COM TAMPA APARAFUSADA, DIMENSÕES 200 X 200 X *90* MM | 1 | un. | 42,44 | R\$ 42,44 |
| 43096 | CAIXA DE PASSAGEM ELETRICA DE PAREDE, DE EMBUTIR, EM TERMOPLASTICO / PVC, COM TAMPA APARAFUSADA, DIMENSÕES 400 X 400 X *120* MM | 2 | un. | 140,68 | R\$ 281,36 |
| 39351 | TAMPA PARA CONDULETE, EM PVC, PARA 2 MODULOS RJ | 50 | un. | 4,06 | R\$ 203,00 |
| 39331 | CONDULETE EM PVC, TIPO "C", SEM TAMPA, DE 3/4" | 50 | un. | 9,64 | R\$ 482,00 |
| | | | | CUSTO TOTAL | R\$ 1.433,91 |

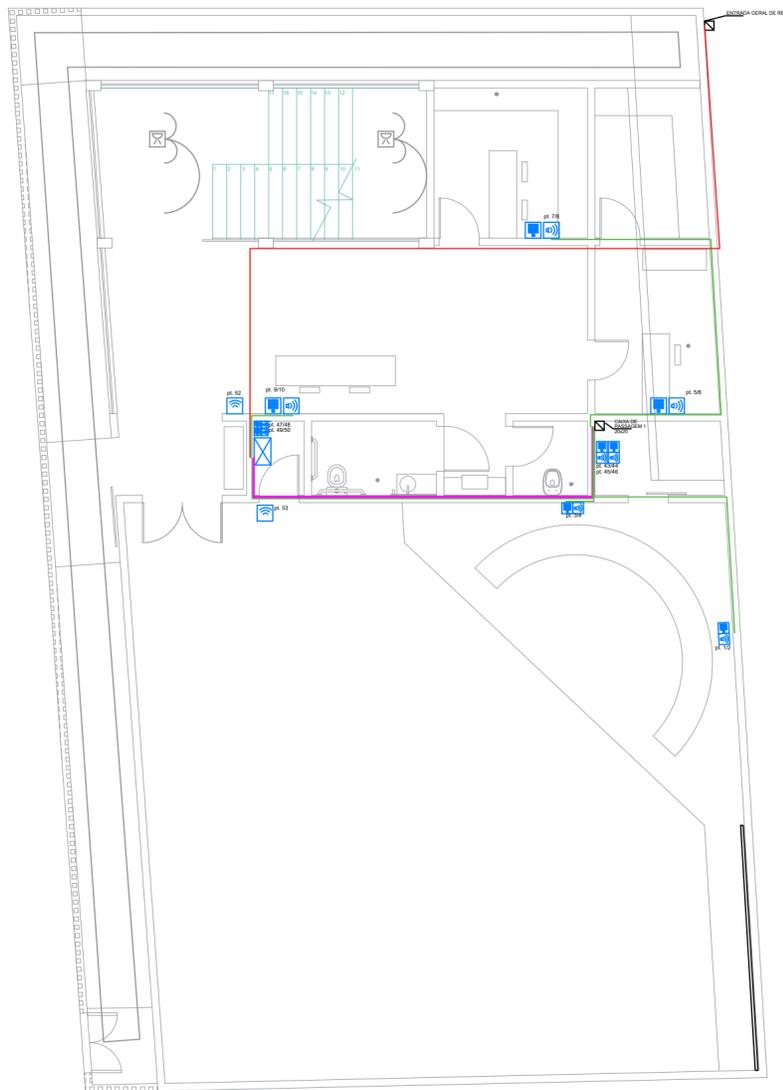

5 PRIMEIRO PAVIMENTO
ESCALA 1/100

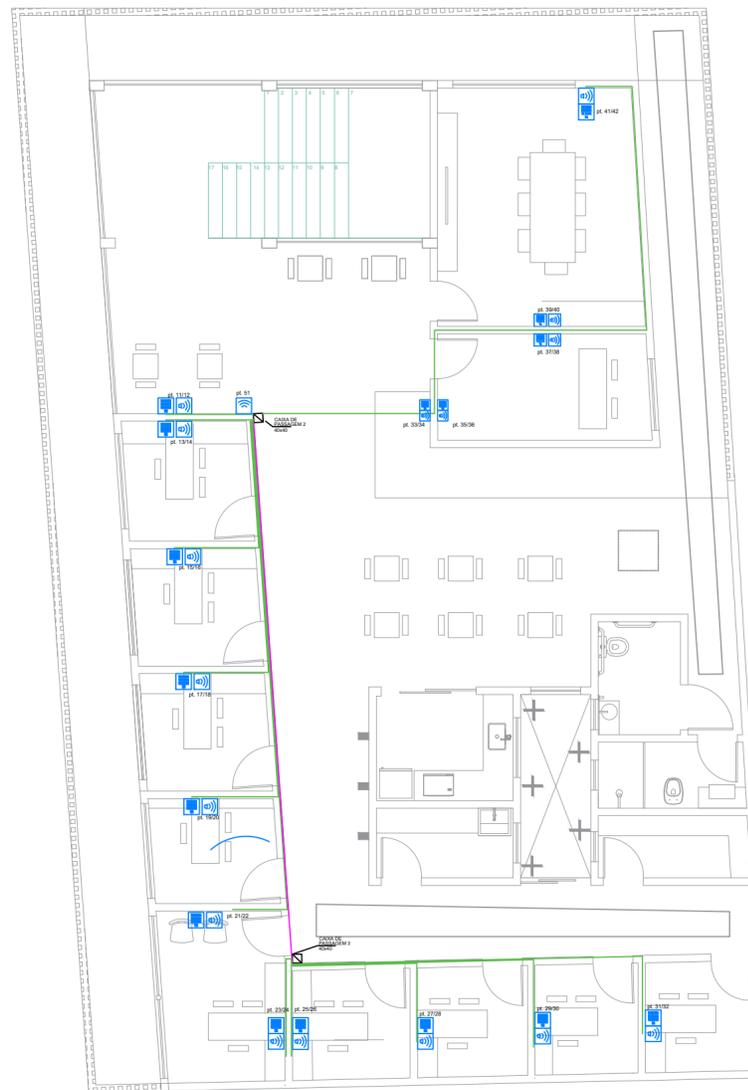

6 SEGUNDO PAVIMENTO
ESCALA 1/100

LEGENDAS INTERNET E TELEFONE

- HOTSPOT - WiFi= H=2,30M
- ponto de internet - H=0,35M
- ponto de telefone - H=0,35M
- Rack-Base (9U) - H=1,75M
- Tubulação 3/4" - Através do teto/forro.
- Tubulação 1" - Através do teto/forro.
- Tubulação 1" - Entrada Geral de Rede.

*Tubulação vem pelo teto/forro e desce pela parede até o ponto de saída.

REDE DE DADOS E TELEFONE



Vidigal Engenharia, Rua Floriano Peixoto, nº 231
Bairro Centro, Viçosa-MG. Tel: (31) 3892-4614

DESCRIÇÃO

TRAÇADO GEOMÉTRICO DA TUBULAÇÃO PARA CABEAMENTO TELEFÔNICO E DE INTERNET

| | |
|--|------------------|
| ENDEREÇO: RUA JANUÁRIO LIMA, 55 - JARDIM AMÉRICA | DATA: 29/04/2021 |
| MUNICÍPIO: RIO POMBA | ESCALA: INDICADA |
| RESPONSABILIDADE TÉCNICA: | PROPRIETÁRIO: |

DIOGO GUIMARÃES MOTTA
ANALISTA DE SISTEMAS

Câmara Municipal de Rio Pomba
CNPJ: 26.119.396/0001-84